




PROSPETTO EST - OST ANSICHT

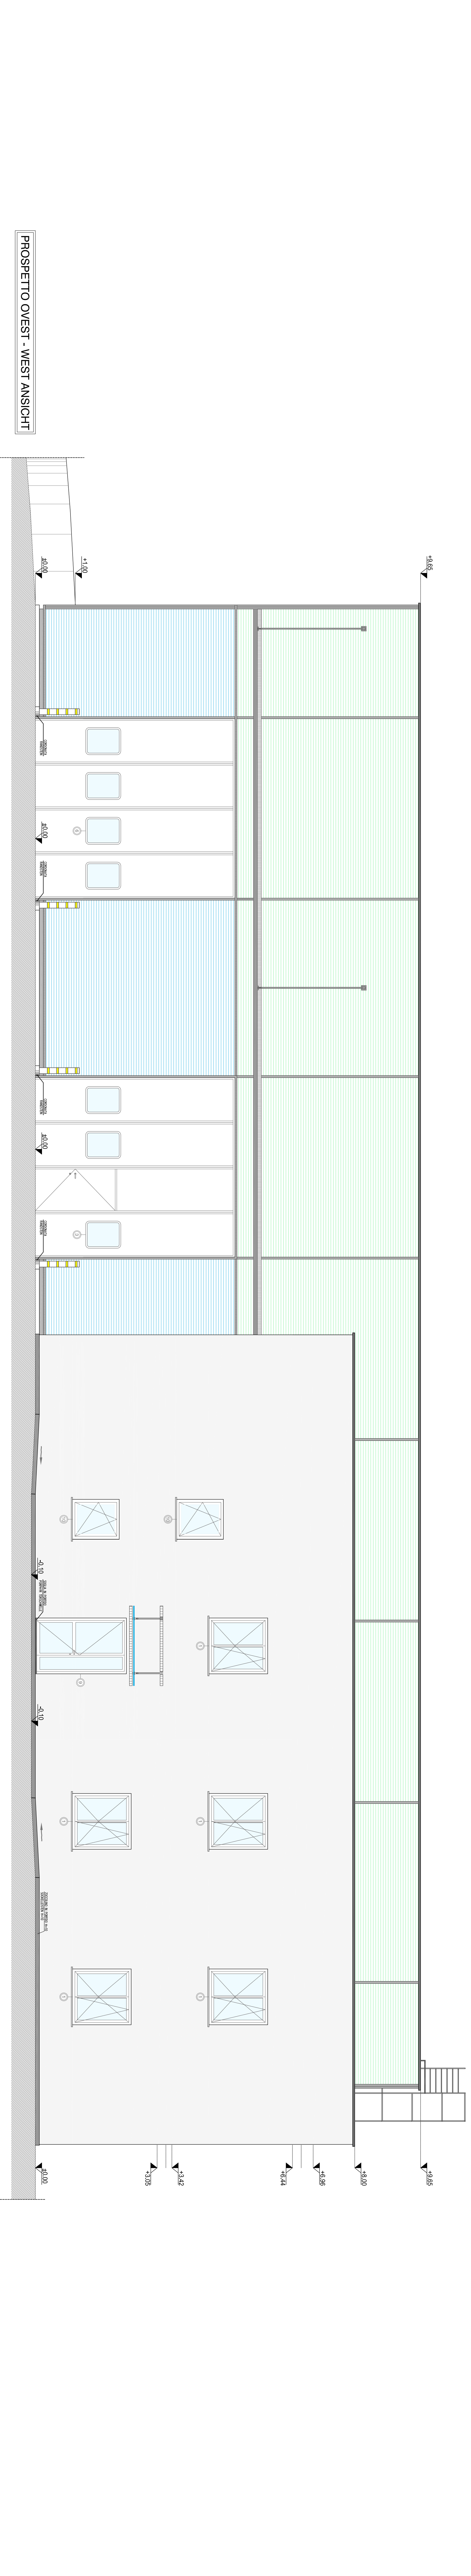

PROSPETTO OVEST - WEST ANSICHT

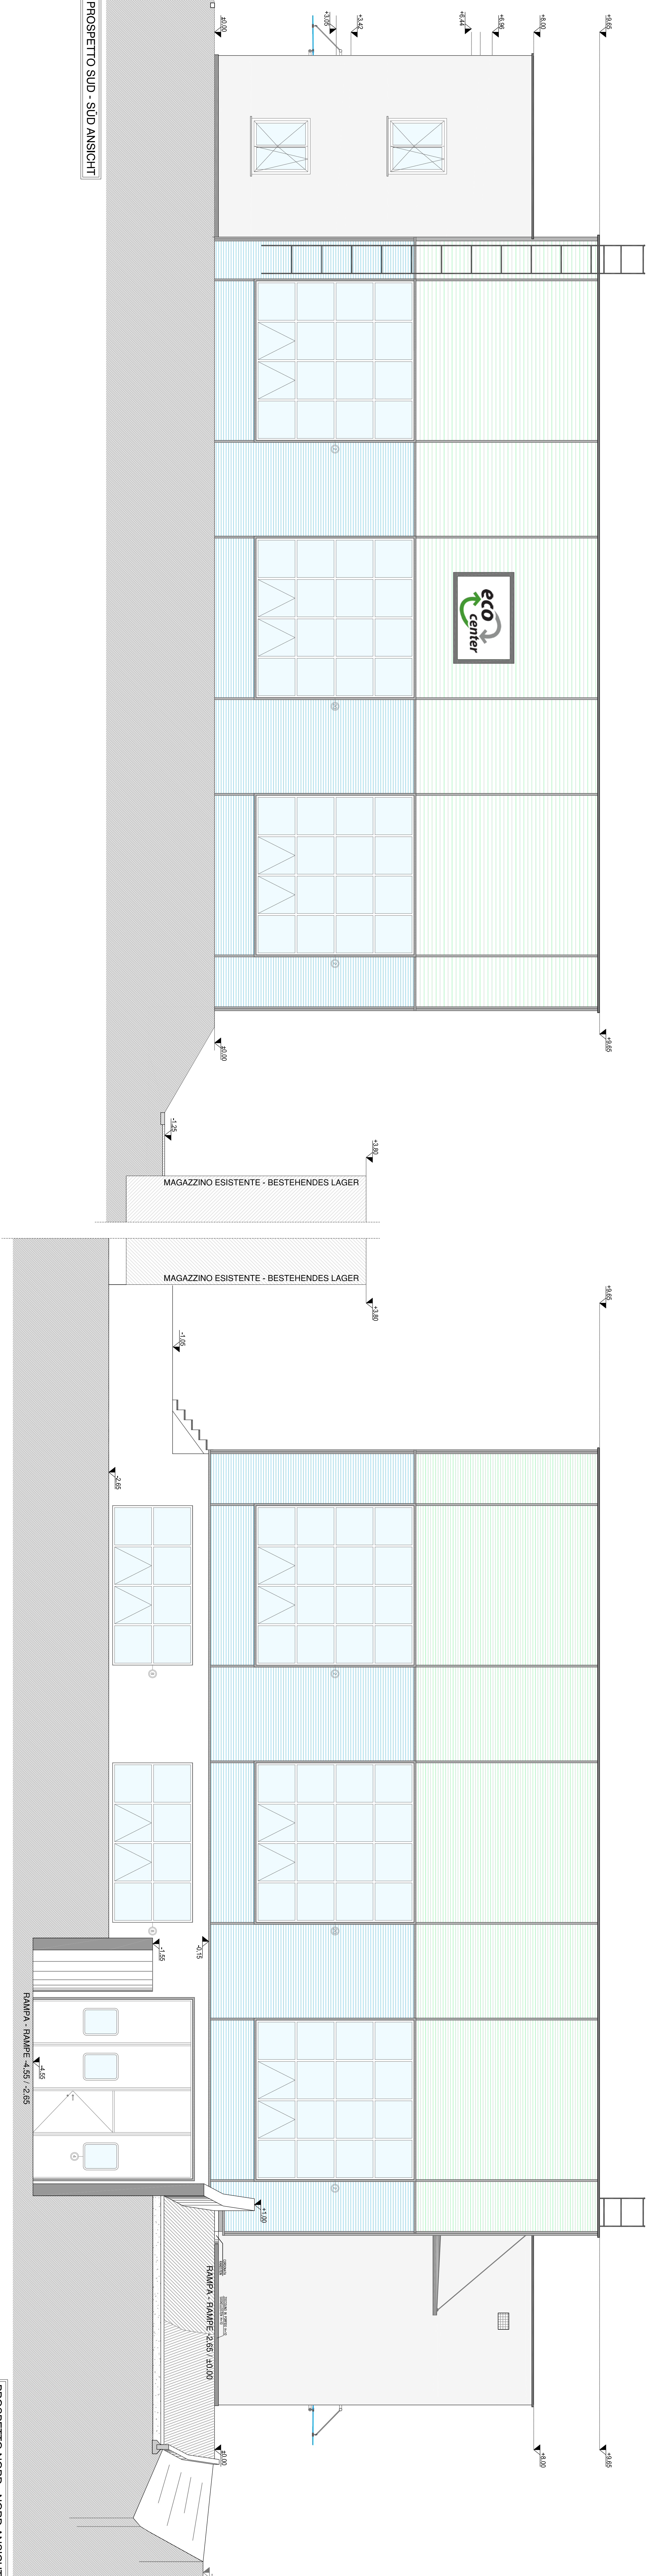


PROSPETTO SUD - SÜD ANSICHT

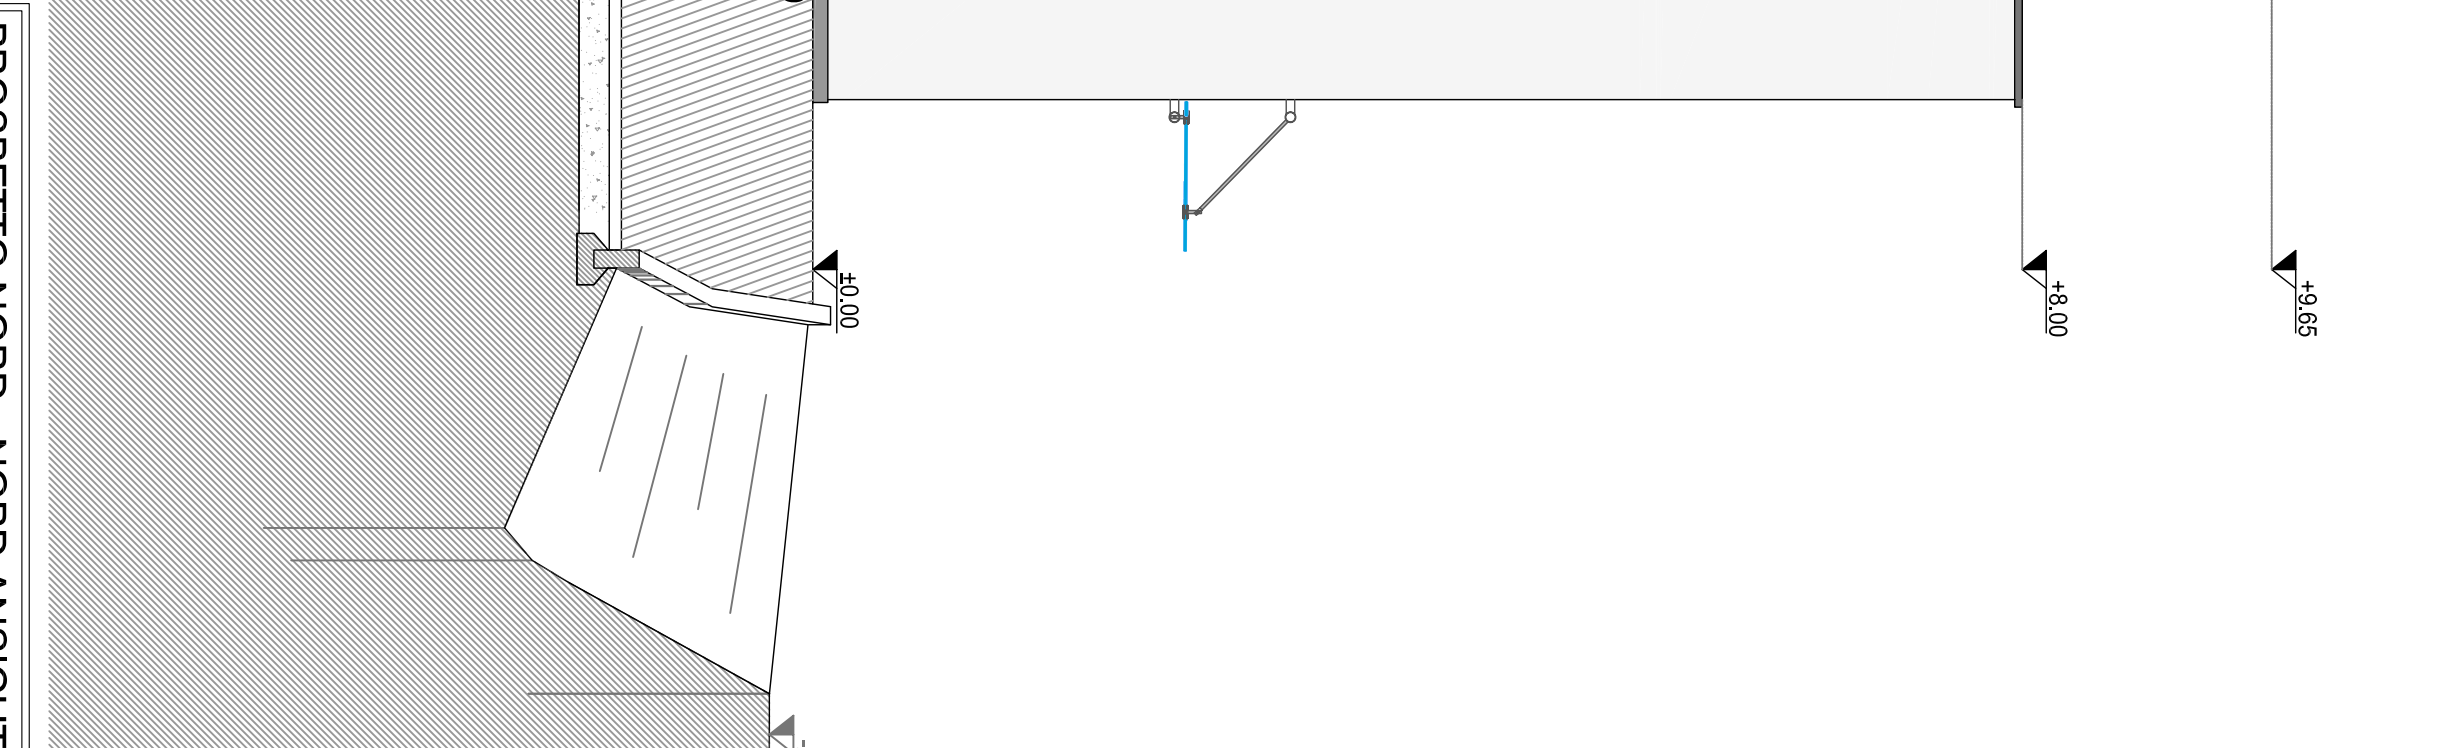

PROSPETTO NORD - NORD ANSICHT

QUOTA DI ABBANDONO
Quadrilatero=0,00+102,85

TUTTE LE MISURE DA
SPERARE IN CAMPIONE

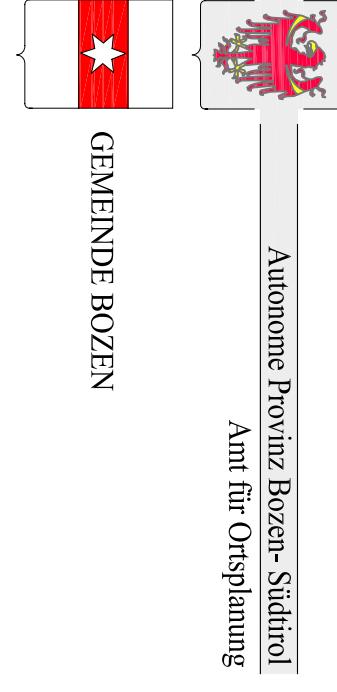

AMBITO DELLA LABORAZIONE
DESCRIZIONE DELLA OPERAZIONE DI
PROGETTO PRELIMINARE

NO.	DATA	DESCRIZIONE	NO.	DATA	DESCRIZIONE

Concer & Partners

 Via Maresca, 10/12 Bolzano, 39100 Bolzano, Italy

14/12/2009

A007

1/50